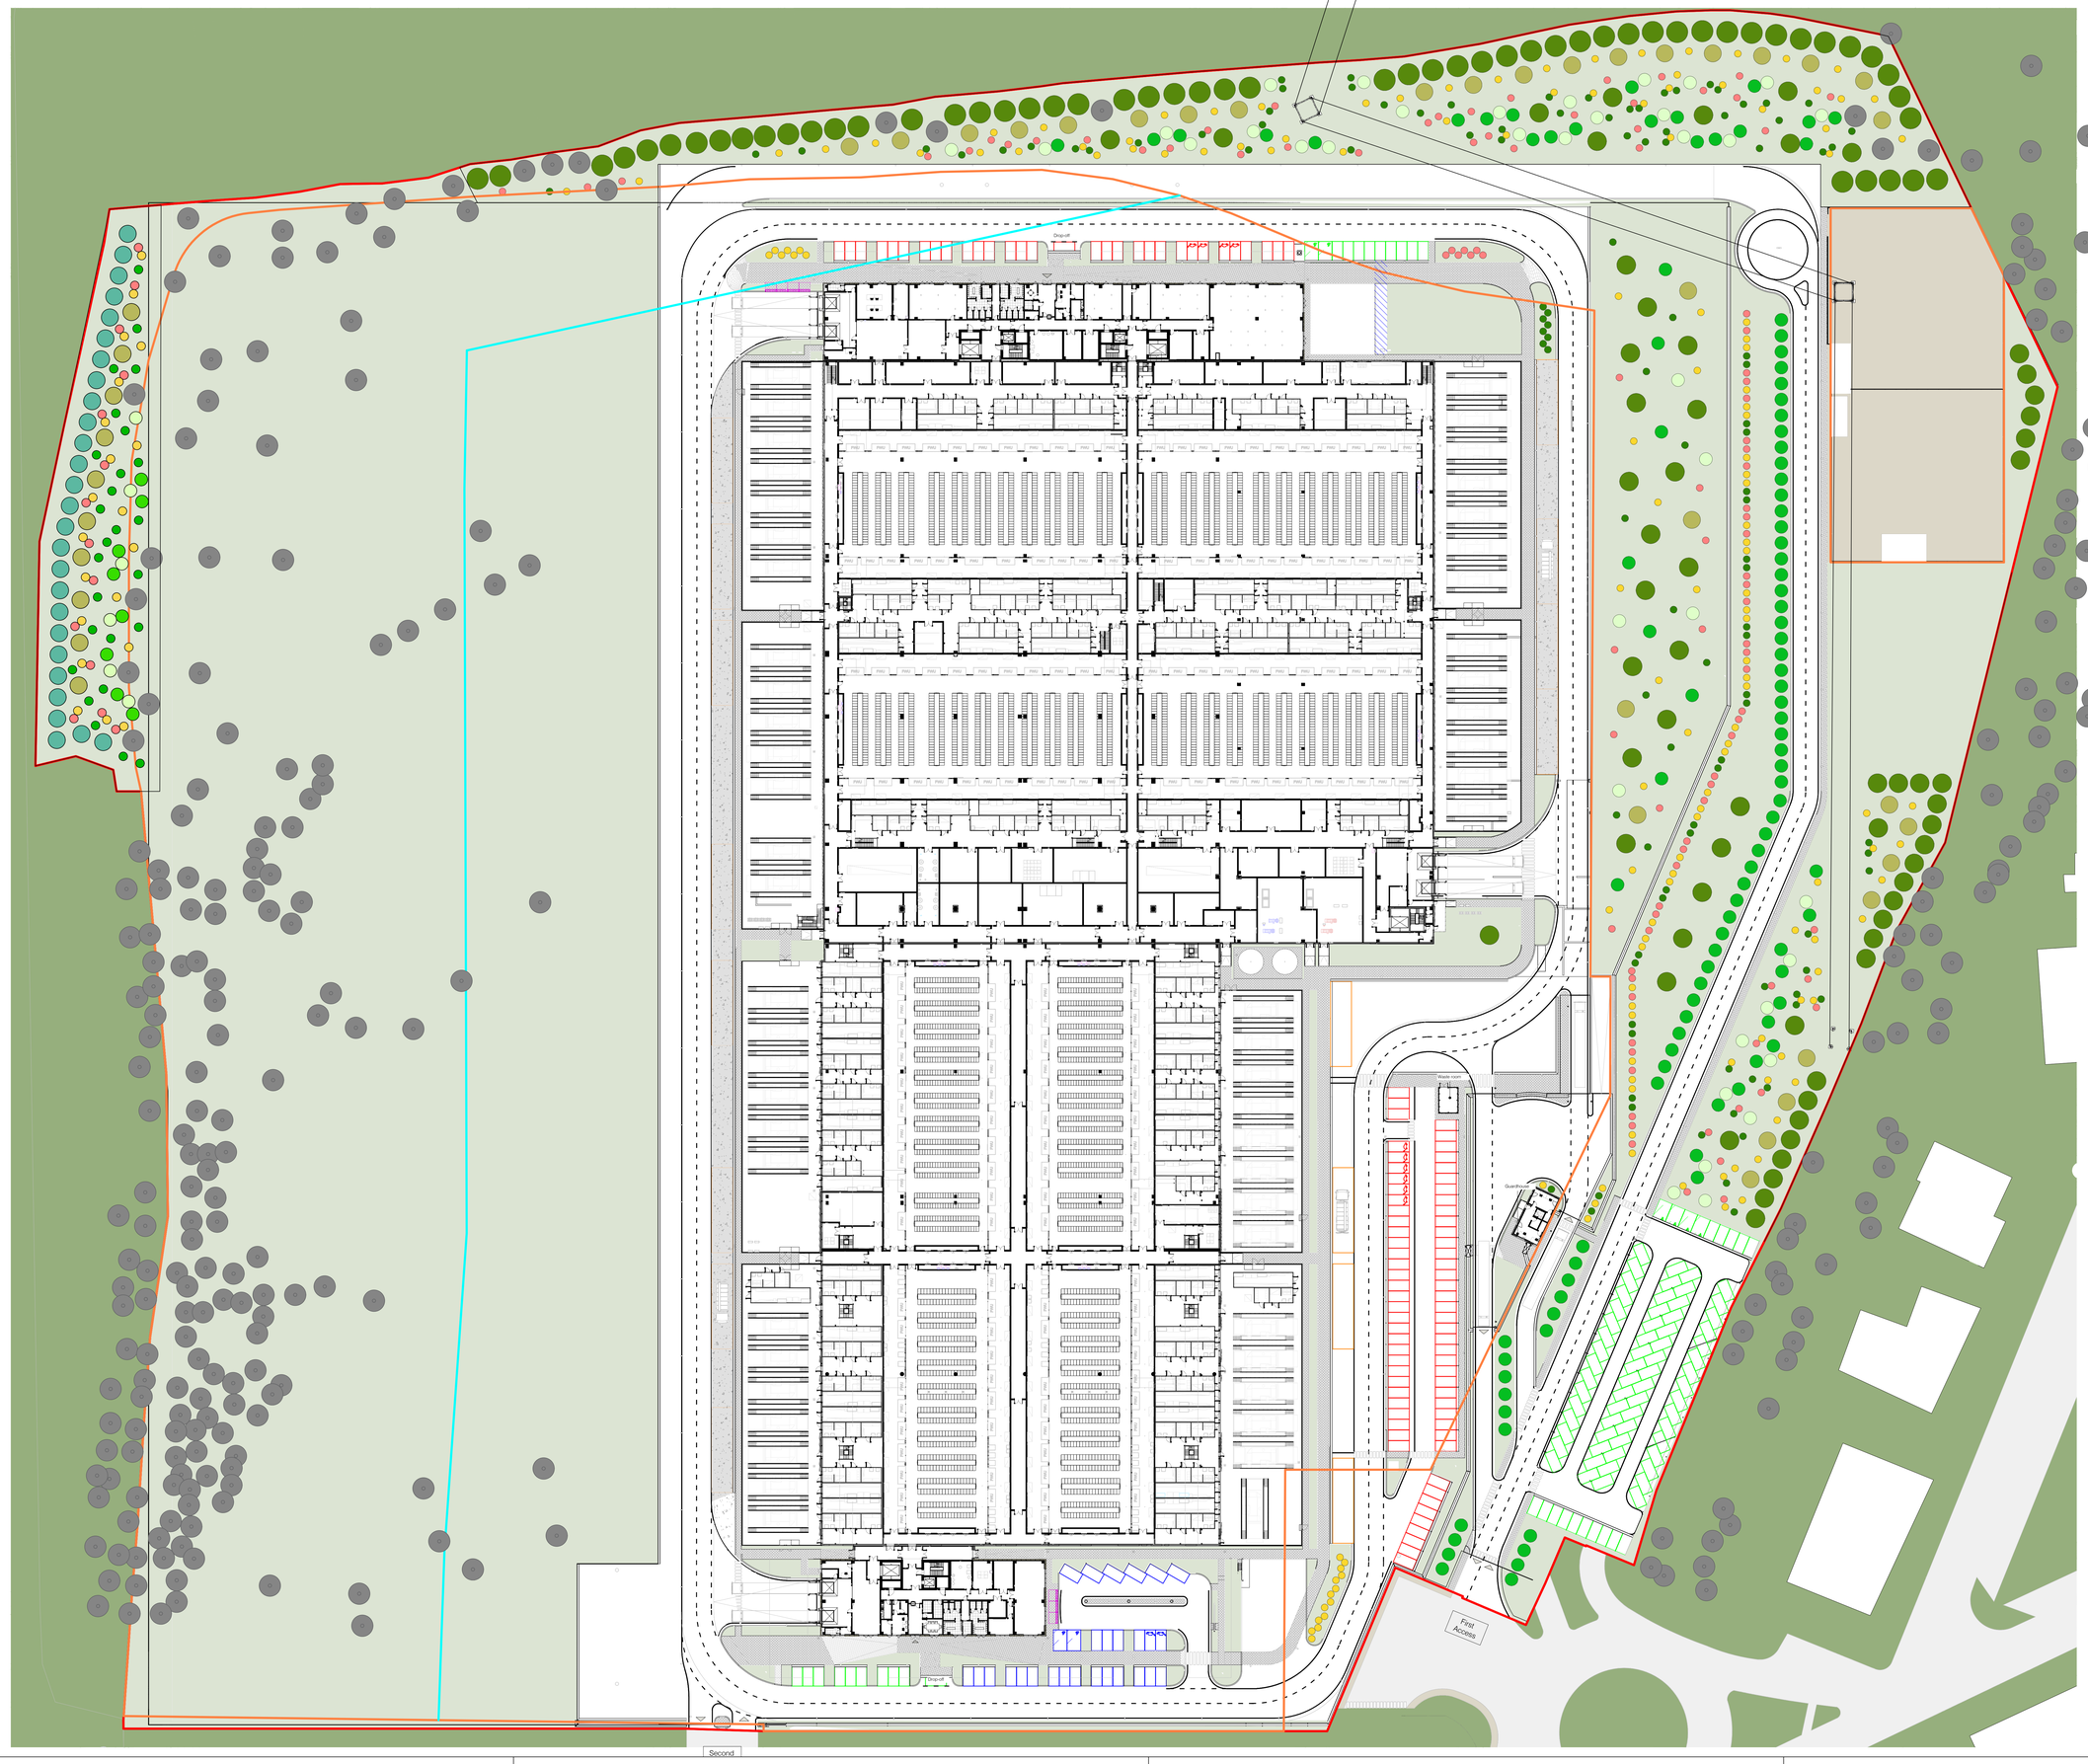

Legenda / *Legend*

Componente arborea / *Tree component*

- PL01 — Tree to be planted, *Quercus robur* (oak); Albero da piantumare, *Quercus robur (Farnia)*
- PL02 — Tree to be planted, *Morus alba* (mulberry); Albero da piantumare, *Morus alba (Gelso bianco)*
- PL03 — Tree to be planted, *Populus nigra* (.); Albero da piantumare, *Populus nigra (Pioppo nero)*
- PL04 — Tree to be planted, *Acer campestre* (field maple); Albero da piantumare, *Acer campestre (Acero campestre)*
- PL05 — Tree to be planted, *Ostrya carpinifolia* (hornbeam); Albero da piantumare, *Ostrya carpinifolia (Carpino nero)*

Componente arbustiva / *Shrub component*

- PL06 — Shrub to be planted, *Ligustrum vulgare* (privet); Arbusto da piantumare, *Ligustrum vulgare (Ligustro)*
- PL07 — Shrub to be planted, *Euonymus europaeus* (charcoal); Arbusto da piantumare, *Euonymus europaeus (Fusaggine)*
- PL08 — Shrub to be planted, *Cornus mas* (dogwood); Arbusto da piantumare, *Cornus mas (Corniolo)*

Existing vegetation, Vegetazione esistente da preservare

PLANTING SCHEDULE

Type	Description	Count
PL01	Tree to be planted, *Quercus robur* (oak); Albero da piantumare, *Quercus robur (Farnia)*	117
PL02	Tree to be planted, *Morus alba* (mulberry); Albero da piantumare, *Morus alba (Gelso bianco)*	41
PL03	Tree to be planted, *Populus nigra (black poplar)*; Albero da piantumare, *Populus nigra (Pioppo nero)*	27
PL04	Tree to be planted, *Acer campestre (field maple)*; Albero da piantumare, *Acer campestre (Acero campestre)*	117
PL05	Tree to be planted, *Ostrya carpinifolia (hornbeam)*; Albero da piantumare, *Ostrya carpinifolia (Carpino nero)*	41
PL06	Shrub to be planted, *Ligustrum vulgare (privet)*; Arbusto da piantumare, *Ligustrum vulgare (Ligustro)*	129
PL07	Shrub to be planted, *Euonymus europaeus (charcoal)*; Arbusto da piantumare, *Euonymus europaeus (Fusaggine)*	112
PL08	Shrub to be planted, *Cornus mas (dogwood)*; Arbusto da piantumare, *Cornus mas (Corniolo)*	168

LEGEND

- Property area / Owner ship
- Land area / Plot area
- Riparian area
- Setback from property line
- Access

Firmato digitalmente da:
PAOLA ENRICA FIORINI
Data: 28/10/2026 12:49:35

N

REV	DATA / DATE:	DESCRIZIONE / DESCRIPTION:

CIVIL, ARCH. AND MEP DESIGN:

L22DC
L22 DC è una divisione di:
Lombardini22 S.p.A.
Via Lombardini 22 — 20143 Milano, Italia
T +39 02 36 59 62 00 — F +39 02 83 20 13 97
info@l22.it — www.l22.it

ENVIRONMENTAL CONSULTANT:
ambiente
Andrea Lucioni
Ambiente S.R.L. — www.ambientesc.it
Via Tibullo, 2 - 20151 Milano, Italia
home@ambientesc.it — T. 02/45733370

STRUCTURE DESIGN:
SPS Studio Progetti Strutturali
Ing. Arturo Donadio e Antonio Condello
S.P.S. S.r.l. — www.spssrl-mi.it
Via M. Gioia, 64 - 20125 Milano, Italia
segreteria@spssrl-mi.it — T. 02/6694887

COMMITTENTE / CLIENT:
savills investment management
SAVILLS INVESTMENT MANAGEMENT SGR S.P.A.
Milano, via San Paolo, n. 7

TECHNICAL AUTHORITY:
ECHELON DATA CENTRES
ECHELON DATA CENTRES
Dublin, 19/20 The Cubes Offices, Beacon South Quarter

PROGETTO / PROJECT:
LIN10
Via della Costa, 2, Treviglio (BG)

PROGETTISTA / DESIGNER:
Arch. Marco Amosso - Iscritto all'Ordine degli Architetti di Torino n° 4157

Indirizzo: Via Elia Lombardini 22, 20143, Milano
Mail: ufficio.tecnico@l22.it - Pec: lombardini22@legalmail.it

OGGETTO / OBJECT:
VALUTAZIONE IMPATTO AMBIENTALE
Ai sensi degli artt. 23-25 del D.Lgs. 152/06

TITOLO / DESCRIPTION:
Planimetria delle Opere a Verde

DISEGNATO DA: DRAWN BY:	CONTROLLATO DA: CHECKED BY:
ambiente s.r.l.	L22
DATA/ DATE: Ottobre 2026	SCALA / SCALE: 1:500

NOME FILE / FILE NAME:
4210_ES V ODV 01 - Planimetria delle Opere a Verde

COMMESSA / JOB:	FORMATO / SHEET:
4210	A0

TAVOLA / DRAWING:

ES V ODV 01

DATA REV.:	REV.:
-	-

© Lombardini22 S.p.A. — ES DT (rev.-) (L.663/41 Art.2575)